

TRIBEKA

by Kronos Homes


www.kronostribeka.es



Superficies Aproximadas:


	Sup. de Proyecto	Decreto 218/2005
Superficie Útil Interior	53.1 m ²	
Superficie de Terraza	30.4 m ²	
Total Superficie Útil (Incluye útil interior y útil de terrazas)	83.5 m ²	58.4 m ²
Total Superficie Construida (Incluye construida interior, de terrazas y zona común proporcional)	104.1 m ²	79 m ²

Nota: La superficie útil según Decreto 218/2005 se define como la superficie del suelo interior de la vivienda y el 50% de espacios exteriores privativos (limitándose al 10% de la útil interior).

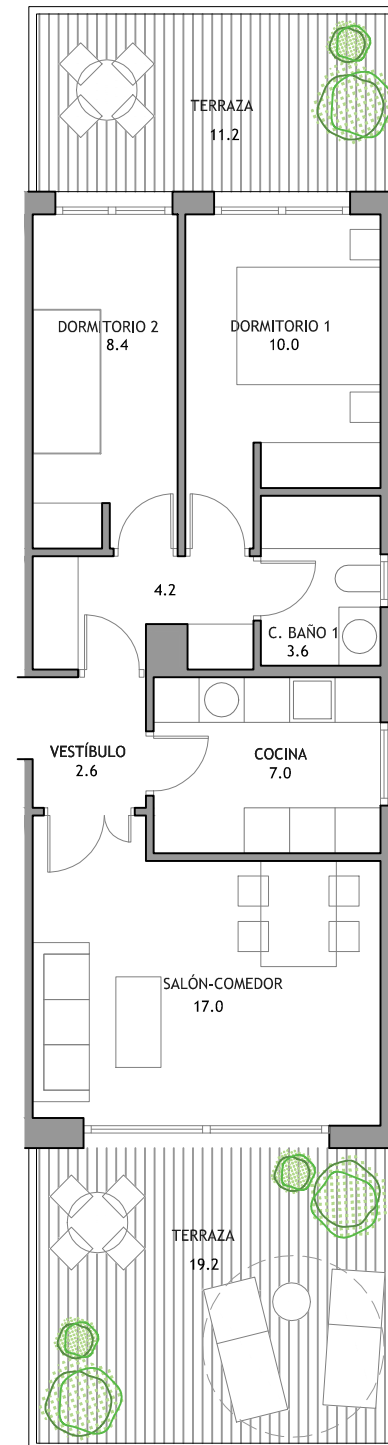

SEPARACIÓN COCINA-SALÓN

Acera Fuente de la Salud

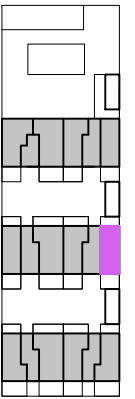

Escala gráfica



El presente plano es un avance de proyecto y es orientativo, no constituye documento contractual; sujeto a modificaciones por exigencias técnicas, jurídicas o administrativas derivadas de la obtención de todos los permisos y licencias reglamentarios, así como por necesidades constructivas o de diseño derivadas del desarrollo del proyecto y de la Dirección de Obra. Las superficies útiles tienen carácter provisional. La jardinería, el mobiliario urbano y el amueblamiento es ficticio teniendo validez únicamente a efectos decorativos.